

ПЛАН НА КОТА +6.60;+6.00 /ВТОРИ ЕТАЖ/ М 1:50

ВХОДИ "Г" И ВХОДИ "Р"

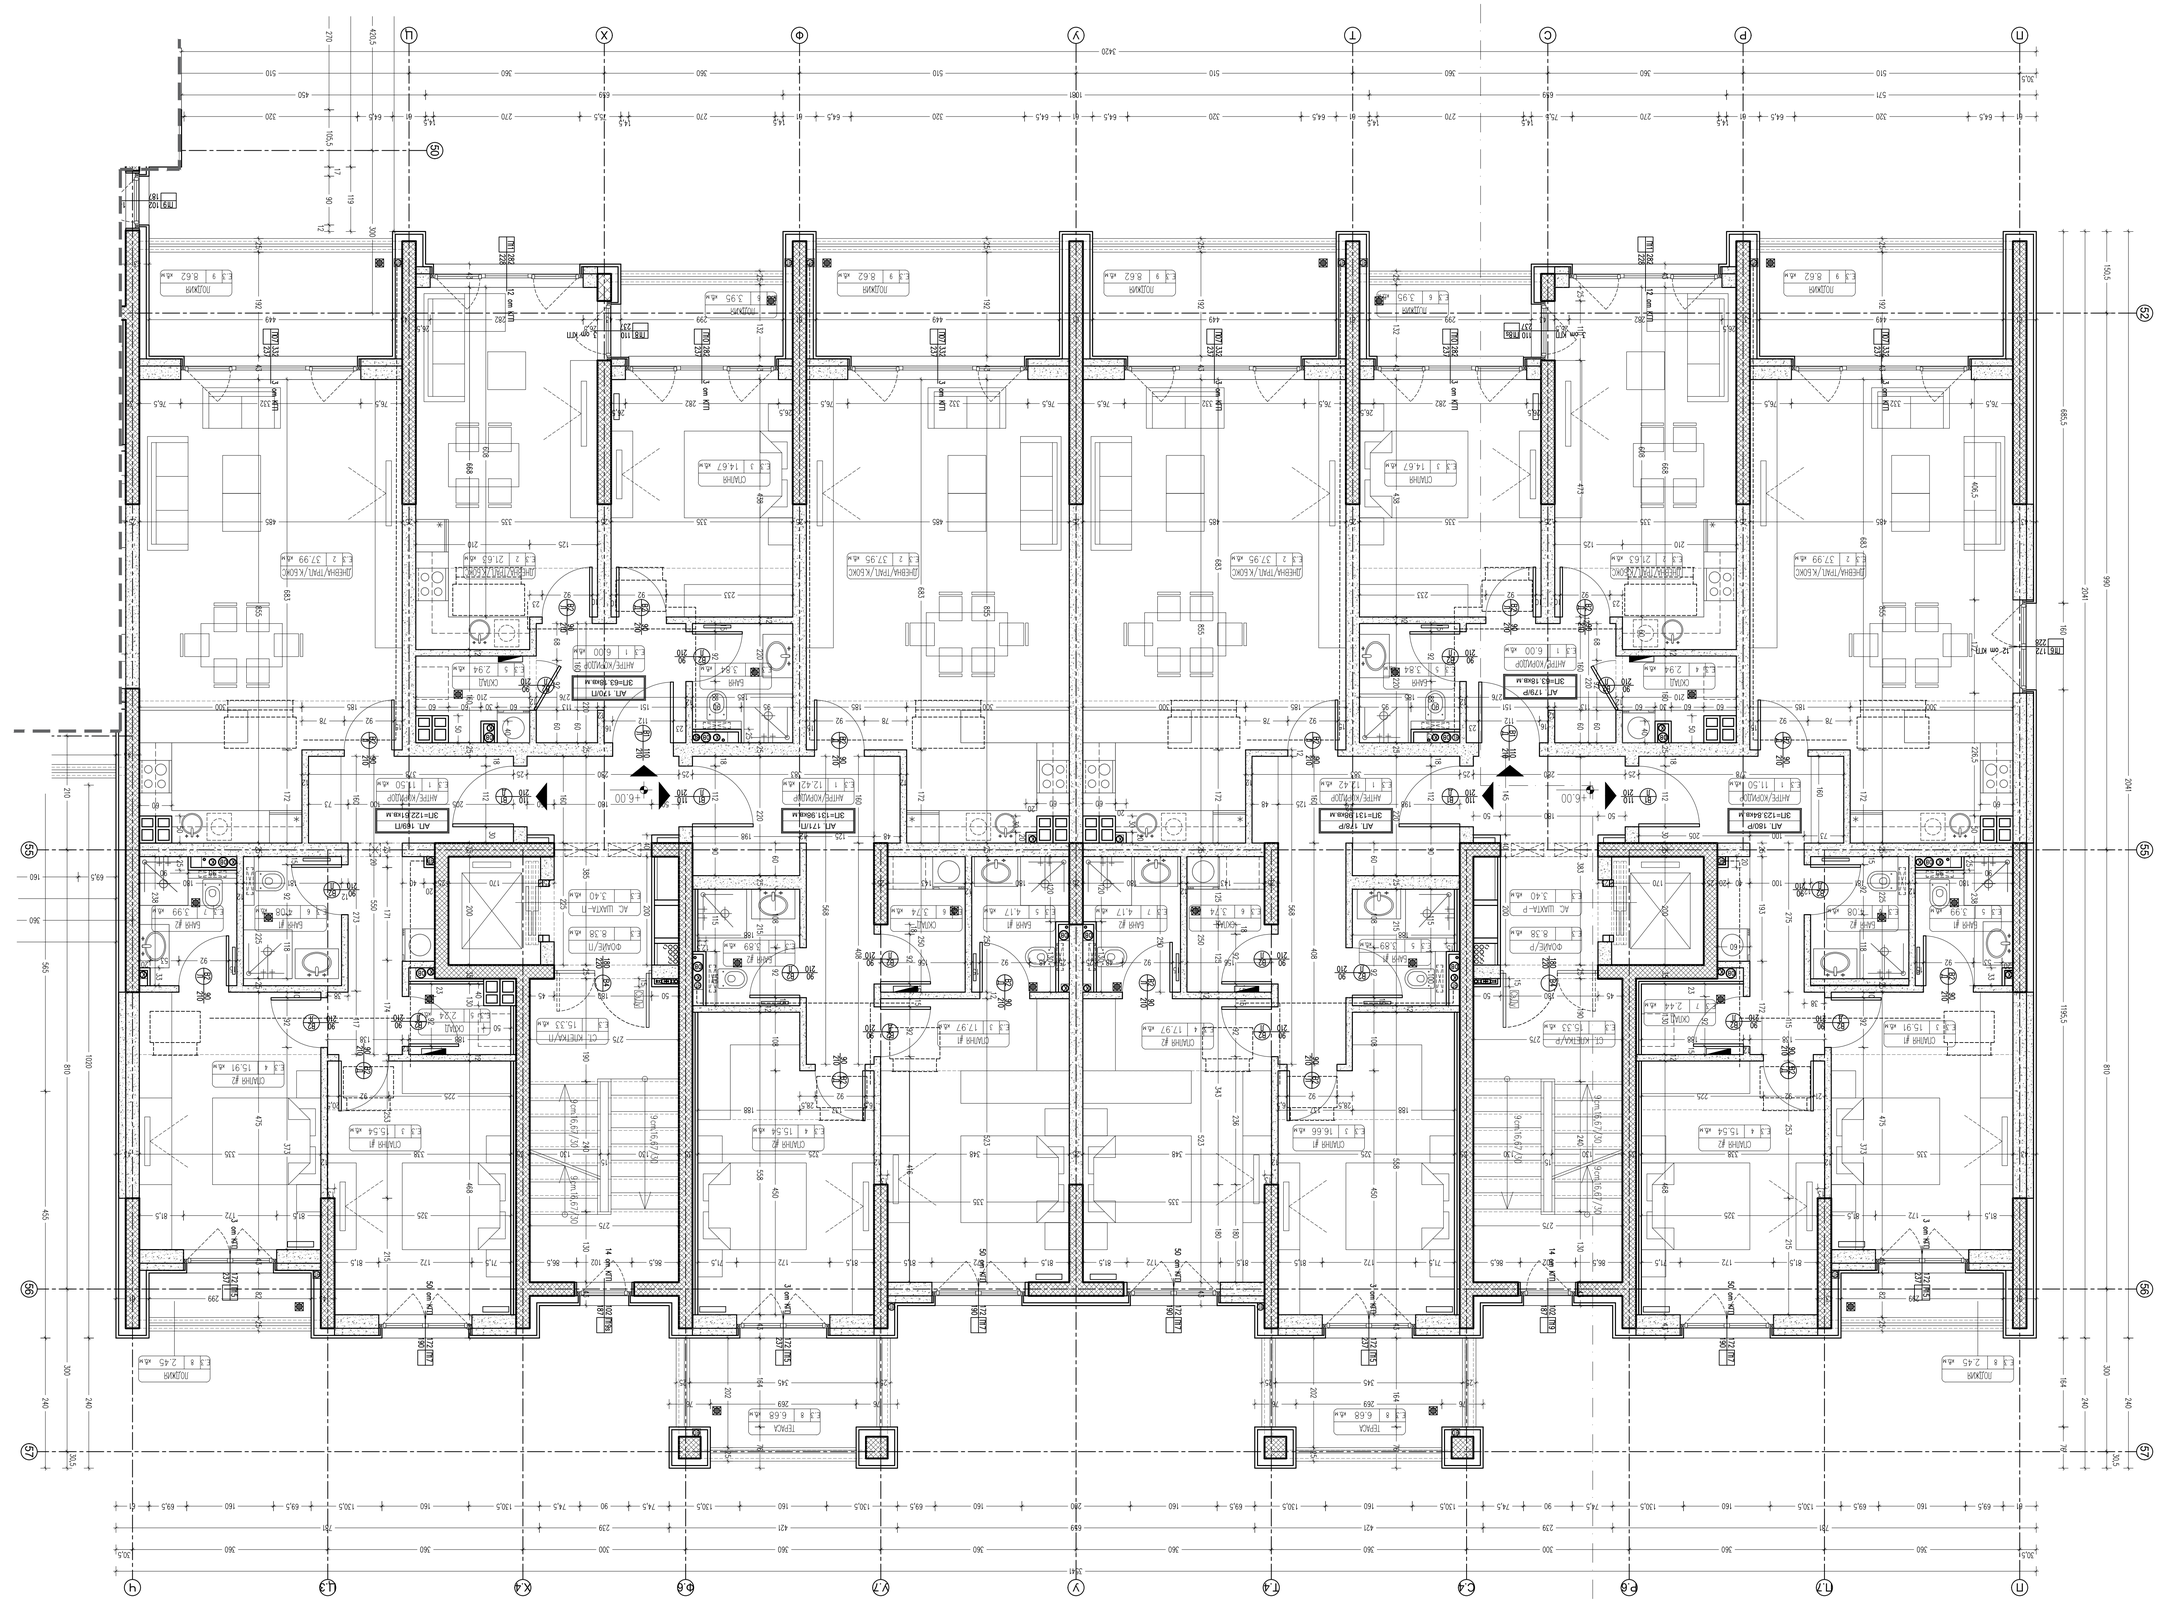

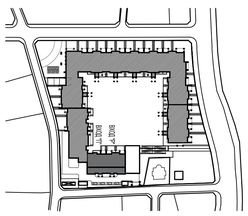

| | |
|---|---|
| ОБЕКТ: | ЖИЛИЩНА СГРАДА НА 3+А ЕТАЖА, ГАРАЖИ, ПОДЗЕМЕН ГАРАЖ И ТРАФОПОСТ в УПИ I-1081,1110,1173,1244,1263, 2339,3488,8551,8553 (ПИ с идентификатор 68134.905.8555), кв. 64, м. „Витоша Бел-Симеоново", р-н Лозенец, гр. София |
| ВЪЗЛОЖИТЕЛ: | "БЕЛГРАДИЯ ПРОПЪРТИС" АД |
| ФАЗА: | ПЛАН НА КОТА +6.60;+6.00 /ВТОРИ ЕТАЖ/ ВХОДИ "Г" И ВХОДИ "Р" |
| ЧЕРТЕЖ: | ТП |
| ПРОЕКТАНТ: АРХ. Г. Стоянова | ЧАСТ: АРХ |
| СЪГЛАСУВАЛИ: КОНСТР. инж. Р. Маскимова | ДАТА: 01.2025 |
| ОВиК инж. С. Мойнов | |
| ЕЛЕКТРО инж. П. Нинчева | МАЩАБ: 1:50 |
| ВиК инж. Р. Трайнова | |
| ОЗЕЛЕН инж. Н. Георгиев | |
| ПБ инж. Г. Грозданова | |
| ИЗПЪЛНИТЕЛ: "ЕЛИТ ПРОЕКТ ГРУП" ООД | |
| ЕЛИТ ПРОЕКТ ГРУП ООД | |
| ГЕНЕРАЛЕН ПРОЕКТАНТ: арх. Марин Христов | |
| ОТГОВОРЕН ЕКИПА: арх. Стефан Никонов | |
| ГЕНЕРАЛЕН ПРОЕКТАНТ: АД | 25/47 |

## ЛЕГЕНДА

- СТОМАНОБЕТОННА КОНСТРУКЦИЯ
- ВЪТРЕШНА ТУХЛА СТЕНА ЗИДАНА ОТ ТУХЛИ 12см
- ВЪТРЕШНА ТУХЛА СТЕНА ЗИДАНА ОТ ТУХЛИ 25см
- СТОМАНОБЕТОННА КОНСТРУКЦИЯ С ПРЕДПОТЕНЦИАЛ ОБШИВКА ОТ МАЛ. ВАТА 5см И ГИПСКАРТОН ОТ СТРАНАТА НА ЖИЛ.ПОМ.
- СТОМАНОБЕТОННА КОНСТРУКЦИЯ С ТОПЛОИЗОЛАЦИЯ ОТ ВЪН
- ВЪНШНА ТУХЛА СТЕНА ЗИДАНА ОТ ВЪН
- СТАНДАРТНО КОМИННО ТЯЛО - 30/50см

/ЛИЦ ВРАТА/ /ШИРОЧИНА/ /ВИСОЧИНА/

/ТИП ПРОЗОРЕЦ/ /ПОДПРОЗОРЕЧЕН НАМАЛЕ/

ПК - ПРОТИВОПОЖАРЕН КРАН
ОВ - ОТОПЛЕНИЕ И ВЕНТИЛАЦИЯ
ВТ - ВОДОСТОЧНА ТРЪБА
ВК - ВОДОСНАБДЯВАНЕ И КАНАЛИЗАЦИЯ

ЗАБЕЛЕЖКИ:

1. ЗАДЪЛЖИТЕЛНИ ПЛОЩИ НА ПОМЕЩЕНИЯТА СА ПО СВЕТЛИТЕ МЕ. РАЗМЕРИ.
2. ЗА ВСИЧКИ РАЗМЕРИТЕ НА ДОГРАМАТА ВИЖ СЪОТВЕТНАТА СПЕЦИФИКАЦИЯ
3. ПЕРИМ ИЗТЪНЕНИЕТО НА ГАРАЖНАТА ДА СЕ БЕТОНИРА ОТ МЕРЗЛА ПОЧВА.
4. ЦВЕТЪТ НА ДОГРАМАТА ДА СЕ СЪГЛАСУВА С ПРОЕКТАНТА
5. ВСИЧКИТЕ СТЕНИ СА ЗИДАНИ ОТ ТУХЛА С ДЕБЕЛИНА 25см
6. ВЪТРЕШНИТЕ ПРЕГРАДНИ СТЕНИ СА ЗИДАНИ ОТ ТУХЛА С ДЕБЕЛИНА 25см И 12см
7. ОТВИТЕ ОКОЛО ФУГИТЕ НА ФАСАДНАТА СЕ ИЗПЪЛНЯВАТ СЪЩО МОНТАЖА НА ФАСАДНАТА ДИЗ.
8. ВСИЧКИ ВЕРТИКАЛНИ ИЗТЕГАТЕЛНИ ШАХТИ И ВЕНТОБОРУДВ ДА СЕ ЗАВЪРШАТ С ПРЕДПАЗЕН ОЦЕЛИТЕН ГЛУХОТЕН НА ИЗКЛЮЧВАНЕ С ДЕВЕТВАНЕ 5см С ВЕВЕЖДАЩ ОТВОР НА ВИСОЧИНА ФОЛЕЕМА ПОМЕЩЕНИЕ
9. ГАБАРИТОРЕСЪТ ОБЩИТЕЛНА ОБЩОТЕЛНА НА ИЗКЛЮЧВАНЕ С ПРЕДПАЗЕН ОТВОР НА ВИСОЧИНА ФОЛЕЕМА ПОМЕЩЕНИЕ
10. ВСИЧКИ ПАРАПЕТИ ПО БАЛКОНИ И ТЕРАСИ ДА СЕ ИЗПЪЛНЯВАТ ПО АРХИТЕКТУРЕН ДЕТАЙЛ И С МИН ВИСОЧИНА 105 см
11. ИЗБОРЪТ НА МАТЕРИАЛИТЕ ПО ФАСАДАТА ДА СЕ УСЪГЛАСУВА СЪЩО СЪГЛАСУВАНЕ С ПРОЕКТАНТА И ИЗБЕТНИ МОСТОВЕ ПО КАТАЛОГ.
12. СЪЛ ч1162, А12 ОТ ЗУТ В ГЛЕДКА ДА СЕ ВЛИЗАТ СТРОИТЕЛНИ ПРОТИВ ОТГОВАРЯЩИ НА НАЦИОНАЛНИТЕ СТАНДАРТИ
13. ВСИЧКИ ЕВАКУАЦИОННИ ВРАТИ СА С МИНИМАЛНИ СВЕТЛИ РАЗМЕРИ 90/200СМ

ЗА ВСИЧКИ НИВА

| ПОМЕЩЕНИЕ | ПОД | СТЕНИ | ТАВАН |
|---|---|---|---|
| СЪБИРАЩИ КЛЕТКИ | ХИМИЧ./ГРАНИТОГРЕС | ЛАТЕКС | ЛАТЕКС |
| ФОАЕ/КОРИДОР | ХИМИЧ./ГРАНИТОГРЕС | ЛАТЕКС | ЛАТЕКС |
| АНТРЕ | ТЕРАКОТ | ЛАТЕКС | ЛАТЕКС |
| МЕ/БАНЯ | ТЕРАКОТ | ФАЯНС | ЛАТЕКС |
| КОМБИНИРАНА БЛОК | ТЕРАКОТ | ЛАТЕКС/ЛАТЕКС | ЛАТЕКС |
| ДНЕВНА | ЛАМЕТ/МОКЕТ | ЛАТЕКС/ЛАТЕКС | ЛАТЕКС |
| МОКРО ПОМ./СКЛАД | ЛАМЕТ | ЛАТЕКС/ЛАТЕКС | ЛАТЕКС |
| ВАЛКОН/ТЕРАСА | ГРАНИТОГРЕС | ФАЯНС | ЛАТЕКС |

ЗАВЪРШВАЩИ МАТЕРИАЛИ ПО:

ЗА АПАРТАМЕНТ

| ПОМЕЩЕНИЕ | ПОД | СТЕНИ | ТАВАН |
|---|---|---|---|
| ЗАВЪРШВАЩИ МАТЕРИАЛИ ПО: | | | |
| АНТРЕ/КОРИДОР | ХИМИЧ./ГРАНИТОГРЕС | ЛАТЕКС | ЛАТЕКС |
| ФОАЕ/ТЕРАСА/КЛЮЧ | ХИМИЧ./ГРАНИТОГРЕС | ЛАТЕКС | ЛАТЕКС |
| СПАЛНЯ ЯЯ | ПАРКЕТ | ЛАТЕКС | ЛАТЕКС |
| СПАЛНЯ ЯЗ | ПАРКЕТ | ЛАТЕКС | ЛАТЕКС |
| ДНЕВНА/ТРАПЕЗАРИЯ | ЛАМЕТ/ПАРКЕТ | ЛАТЕКС | ЛАТЕКС |
| КУХНЯ | ЛАМЕТ/ПАРКЕТ | ЛАТЕКС | ЛАТЕКС |
| МОКРО ПОМ | ГРАНИТОГРЕС | ЛАТЕКС | ЛАТЕКС |
| ТОАЛЕТНА | ГРАНИТОГРЕС | ФАЯНС | ВЛАГОУСТ. ПЛОСКОСТИ |
| БАНЯ ЯЗ | ГРАНИТОГРЕС | ФАЯНС | ВЛАГОУСТ. ПЛОСКОСТИ |
| БАНЯ ЯЗ | ГРАНИТОГРЕС | ФАЯНС | ВЛАГОУСТ. ПЛОСКОСТИ |
| ДРЕШНИК | ПАРКЕТ | ЛАТЕКС | ЛАТЕКС |
| ВАЛКОН/ТЕРАСА | ГРАНИТОГРЕС | ЛАТЕКС | ЛАТЕКС |

ЗАВЪРШВАЩИ МАТЕРИАЛИ ПО:

ЗА ОБЩИ ЧАСТИ